



REZ-DE-JARDIN

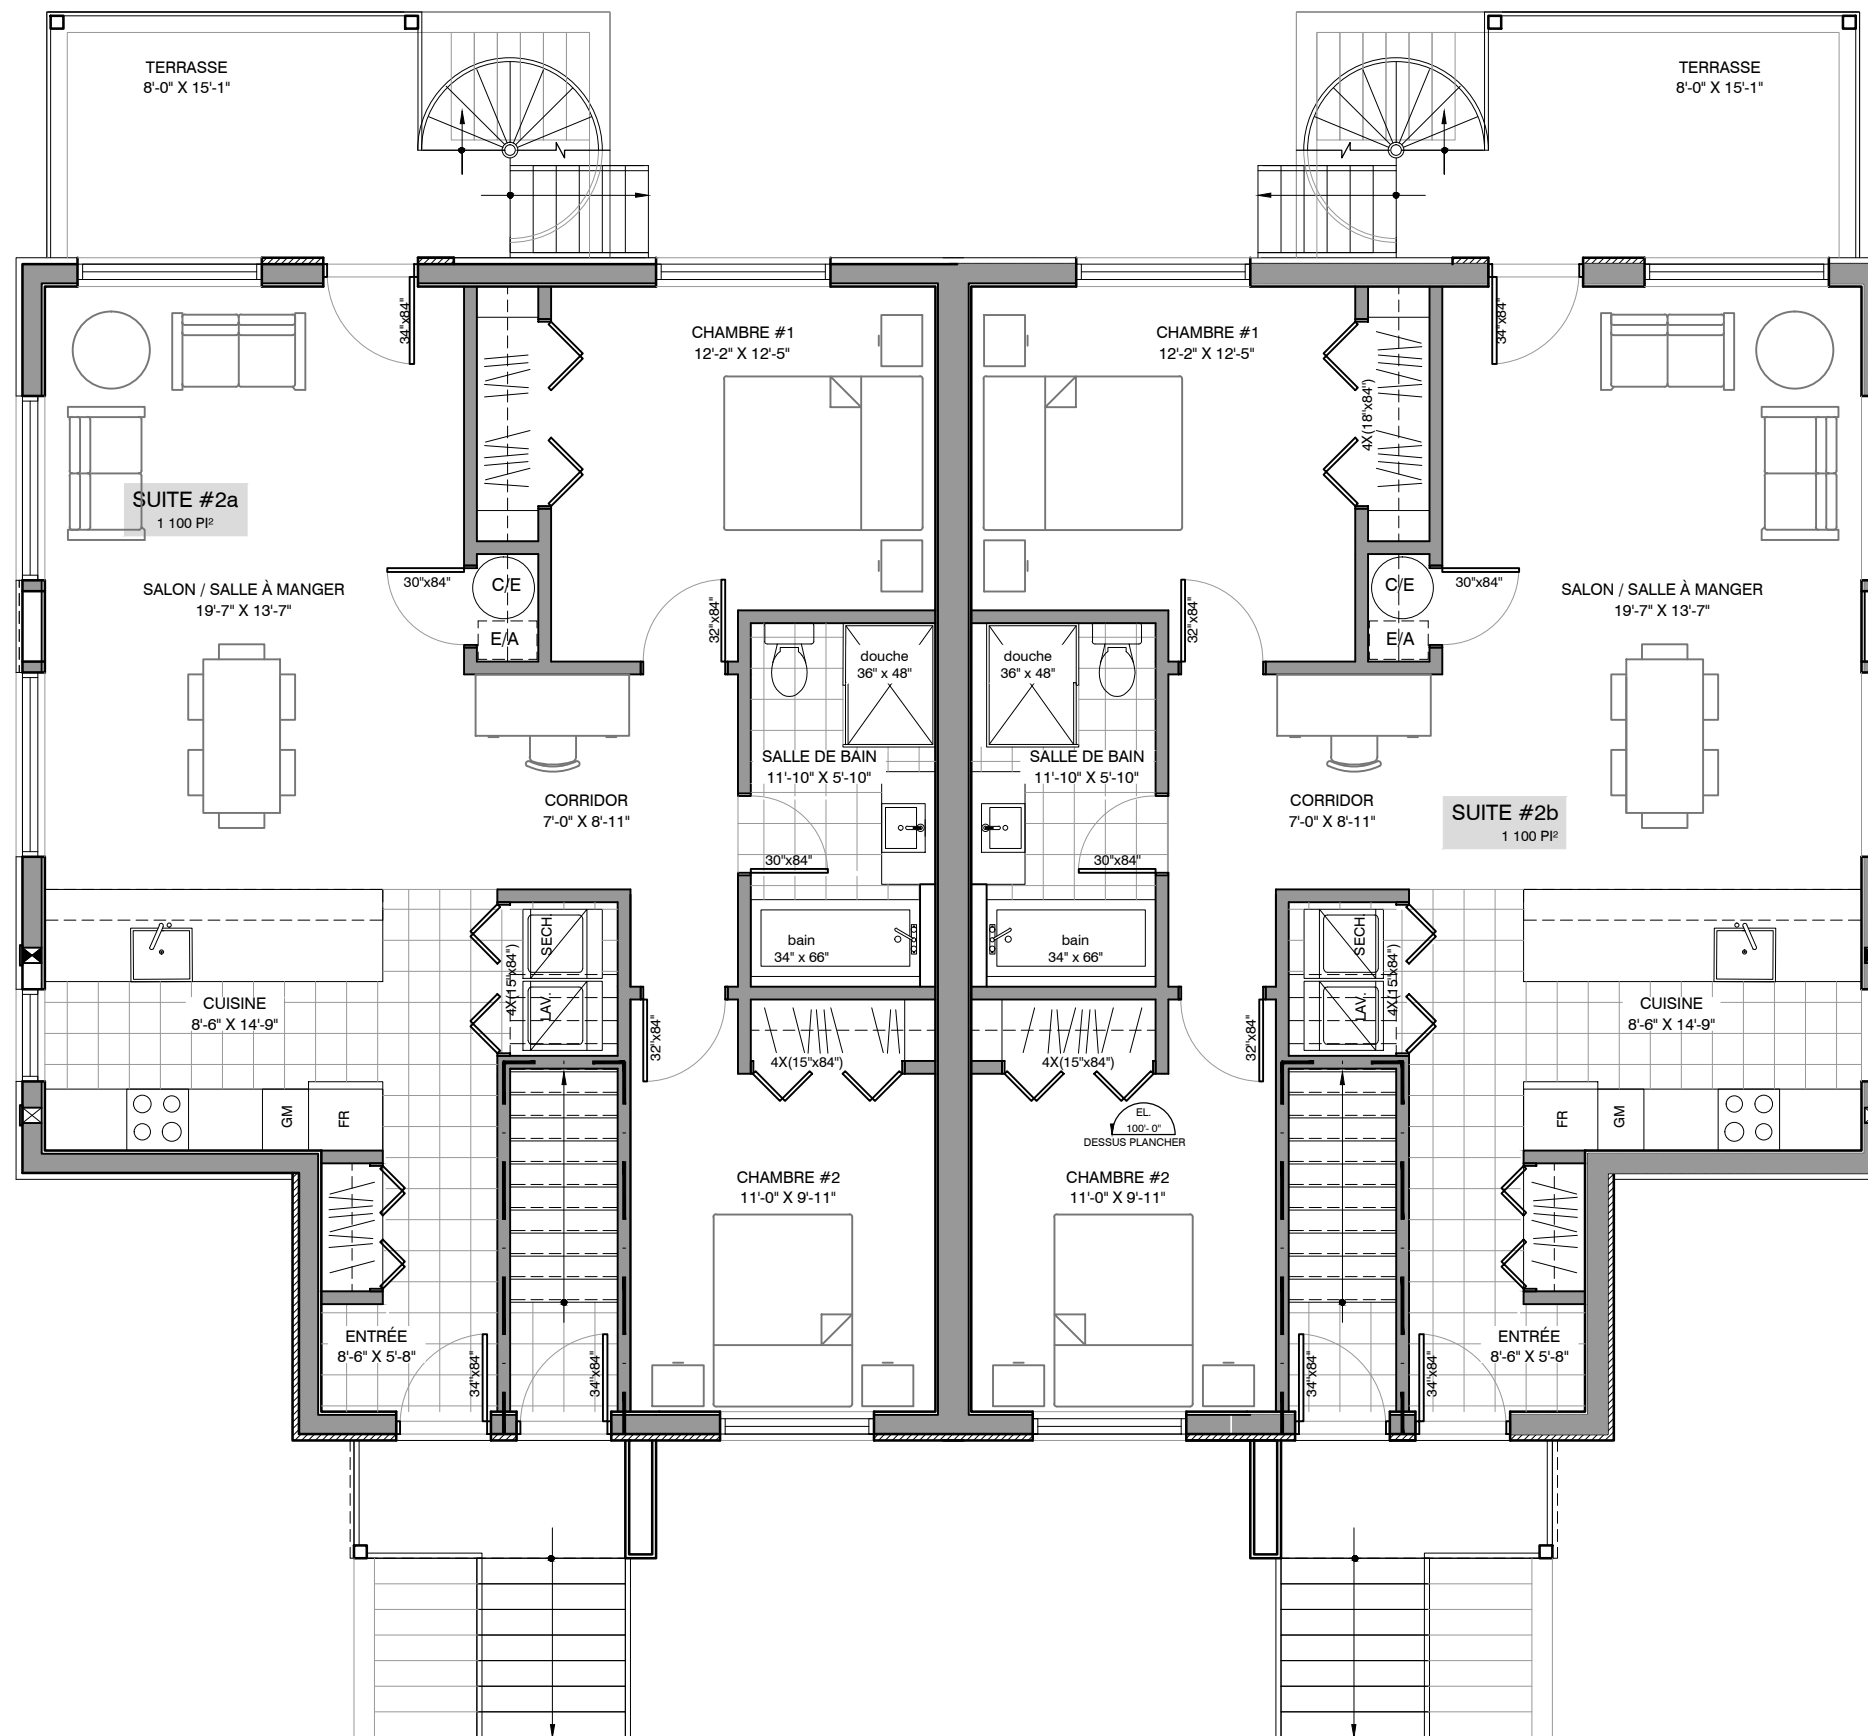

REZ-DE-CHAUSSÉE

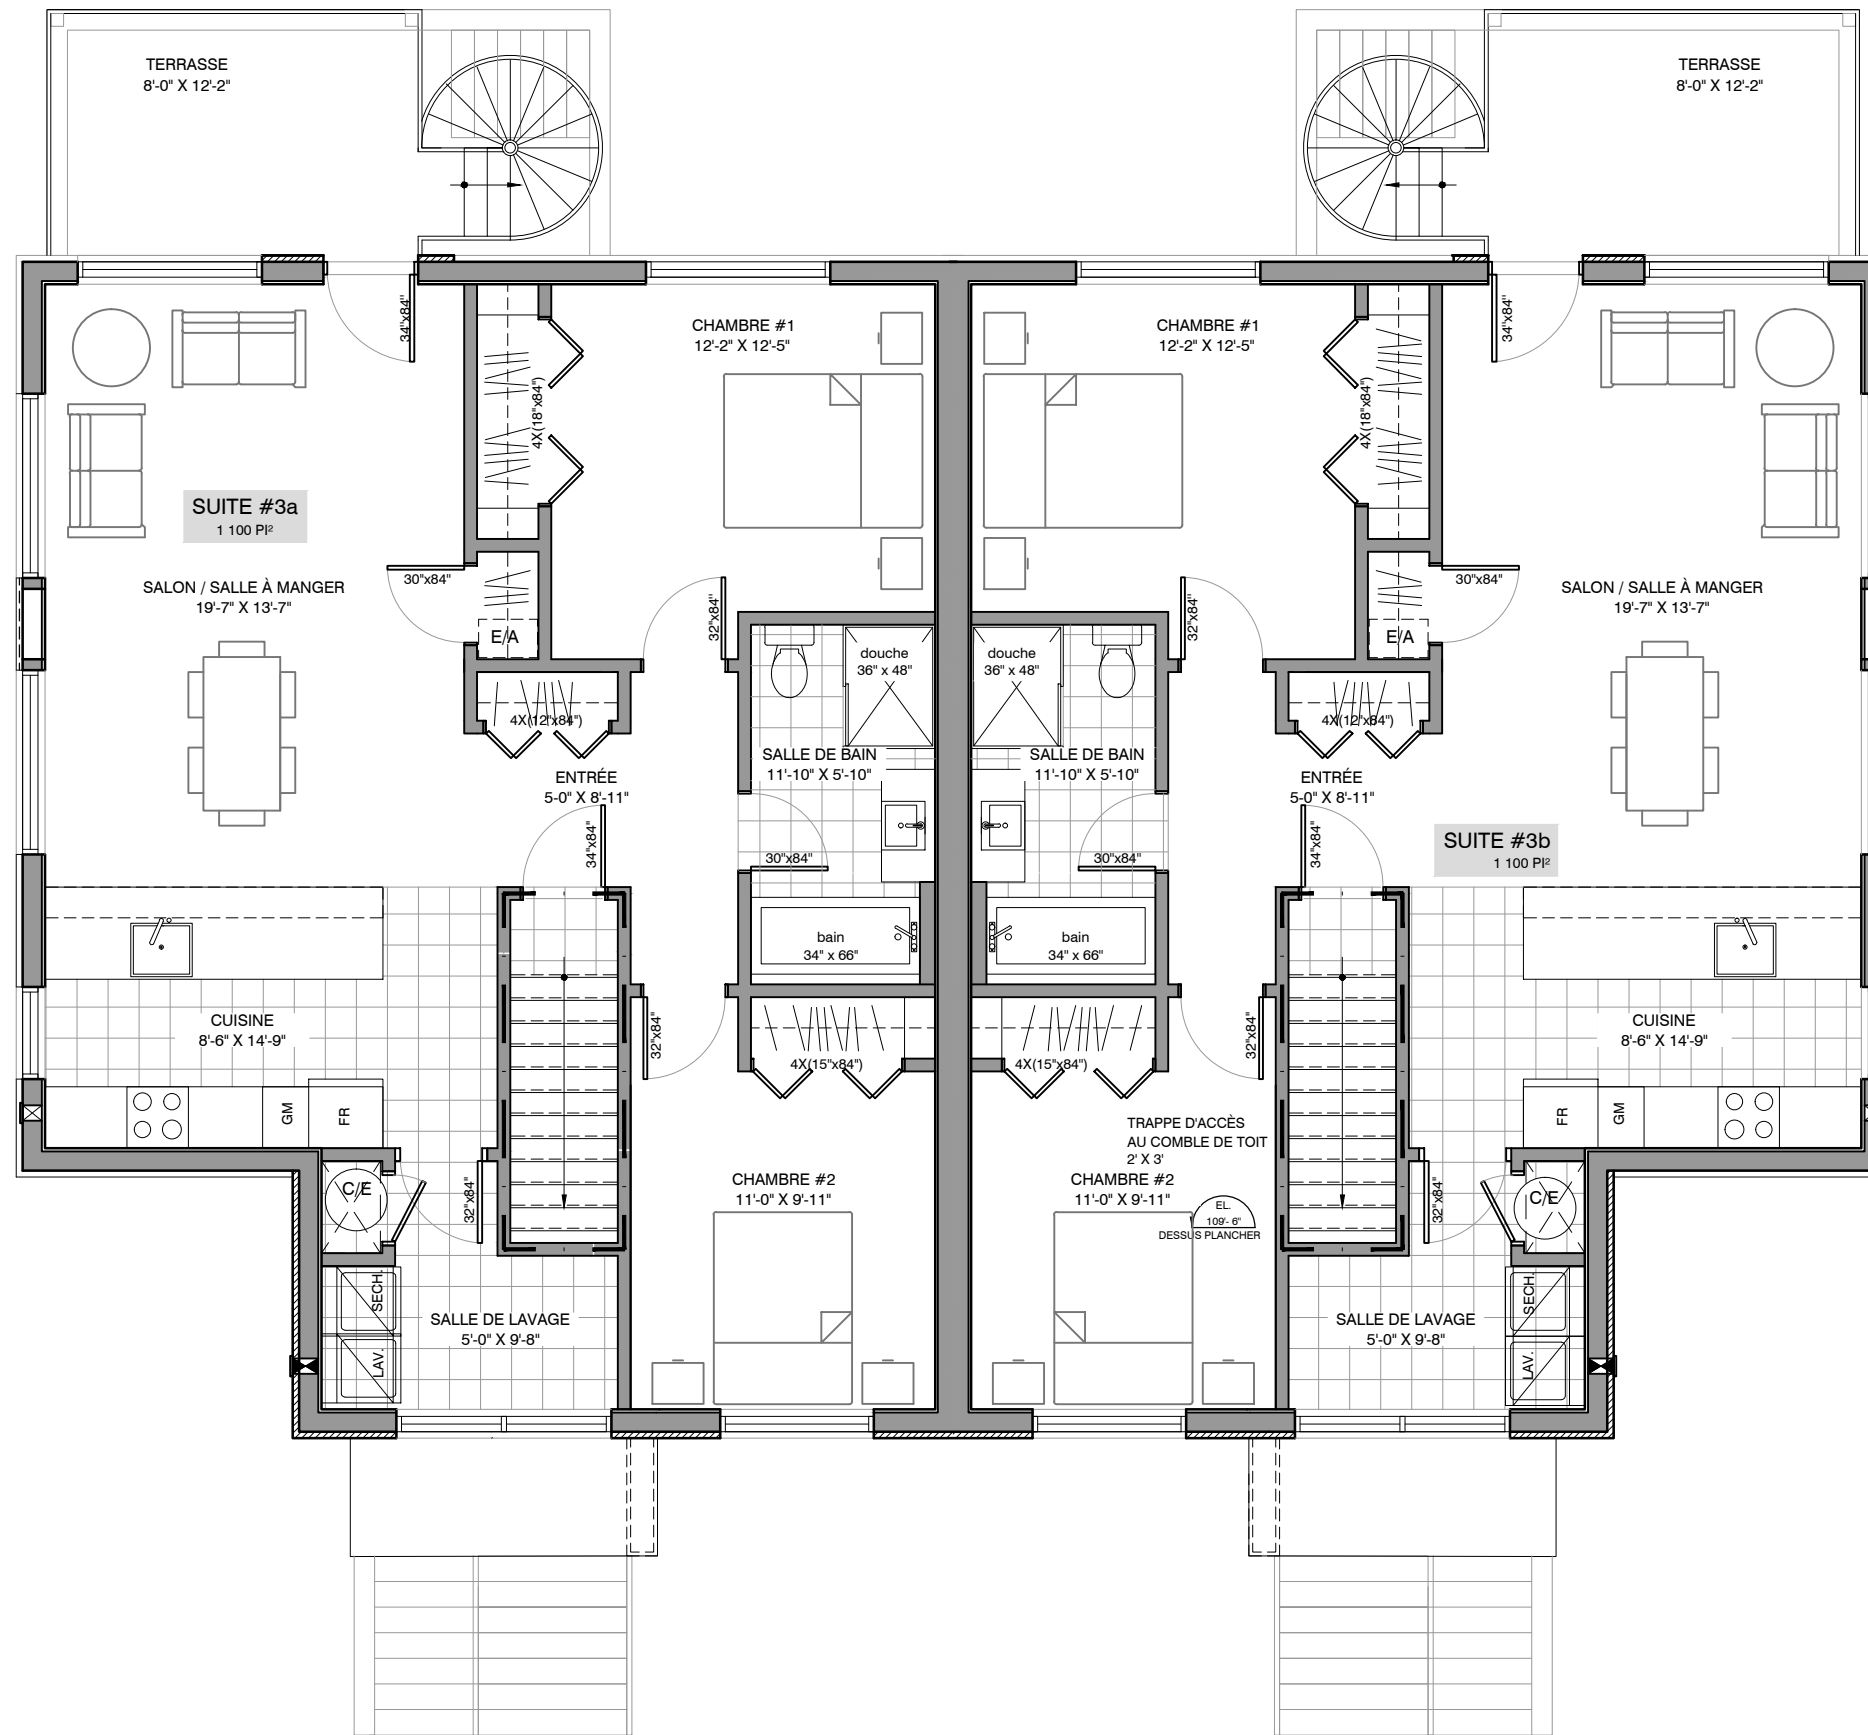

ÉTAGE